


DRZYŚ DO WYMIANY

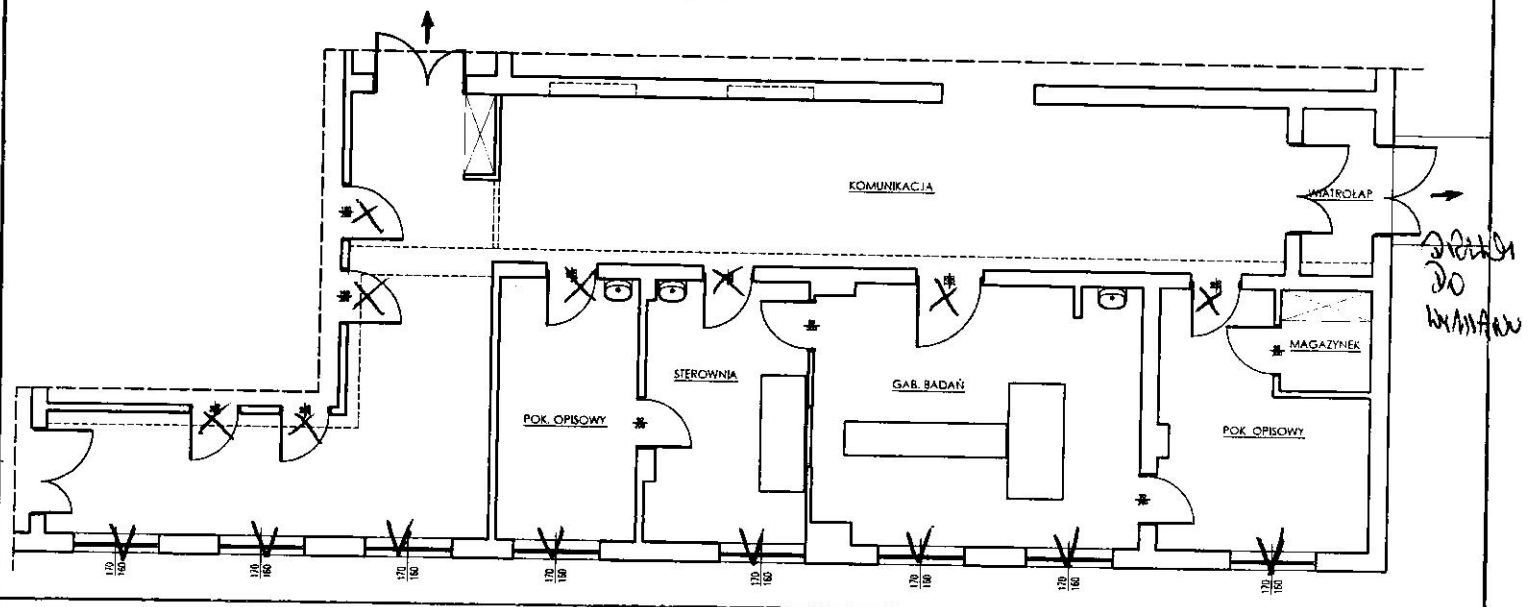

X-STOLARKA DREWIANA DO WYMIANY
ZGODNIE Z P.F.U

V-STOLARKA OGIENNA
DO WYMIANY - 8525

- ZAKRES OBIĘTY OPRACOWANIEM - CZĘŚĆ REALIZACJI TK