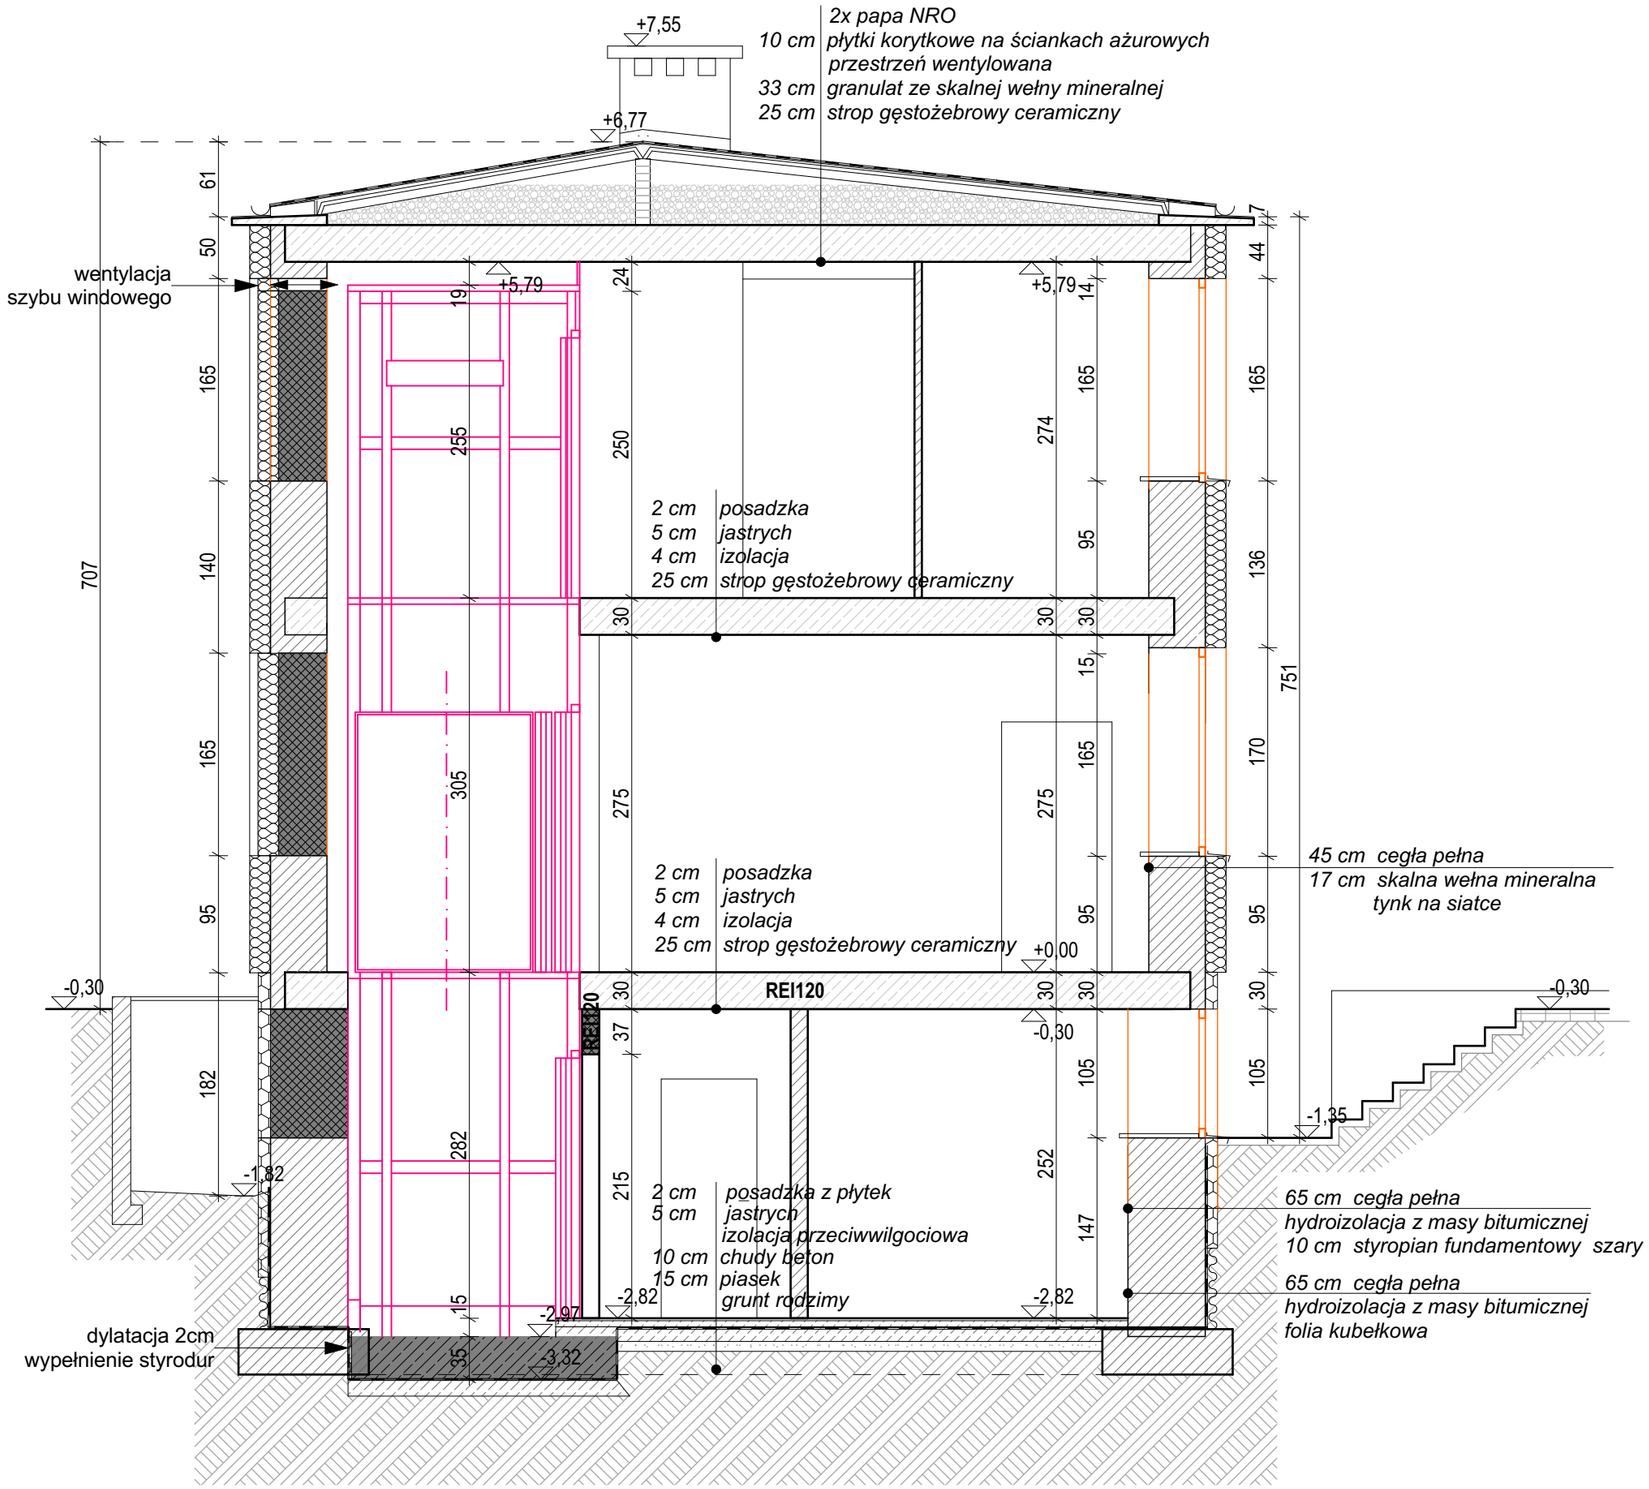

INWESTOR	Instytut Psychiatrii i Neurologii z siedzibą w Warszawie (02-957) ul. Sobieskiego 9
JEDNOSTKA PROJEKTOWANIA	"INSTALATOR" Instalacje sanitarne, c.o. i gazowe Peranek Henryk z siedzibą w Kampinosie ul. Partyzantów 19, 05-085 Kampinos

	NAZWISKO	NR UPRAWNIEŃ	PODPIS
PROJEKTANT	mgr inż.arch. Andrzej Rudnicki	w spec.arch. bez ogr. 179/89	
OPRACOWAŁA	mgr inż.arch. Katarzyna Herman		

INWESTYCJA

PROJEKT PRZEBUDOWY BUDYNKU OŚRODKA
przy ul. Grottgera 25a w Warszawie
dz. nr ew. 58 obręb 1-01-23 w Dzielnicy Mokotów
NA POTRZEBY PORADNI ZDROWIA PSYCHICZNEGO

FAZA PROJEKTU	BRANŻA	DATA	SKALA
WYKONAWCZY	ARCH-BUD	V 2020	1:50

TEMAT RYSUNKU: PRZEKRÓJ CC

NR KOLEJNY RYS.: A_07