


INSTYTUT PSYCHIATRII i NEUROLOGII, PRZYCHODNIA GROTTERA

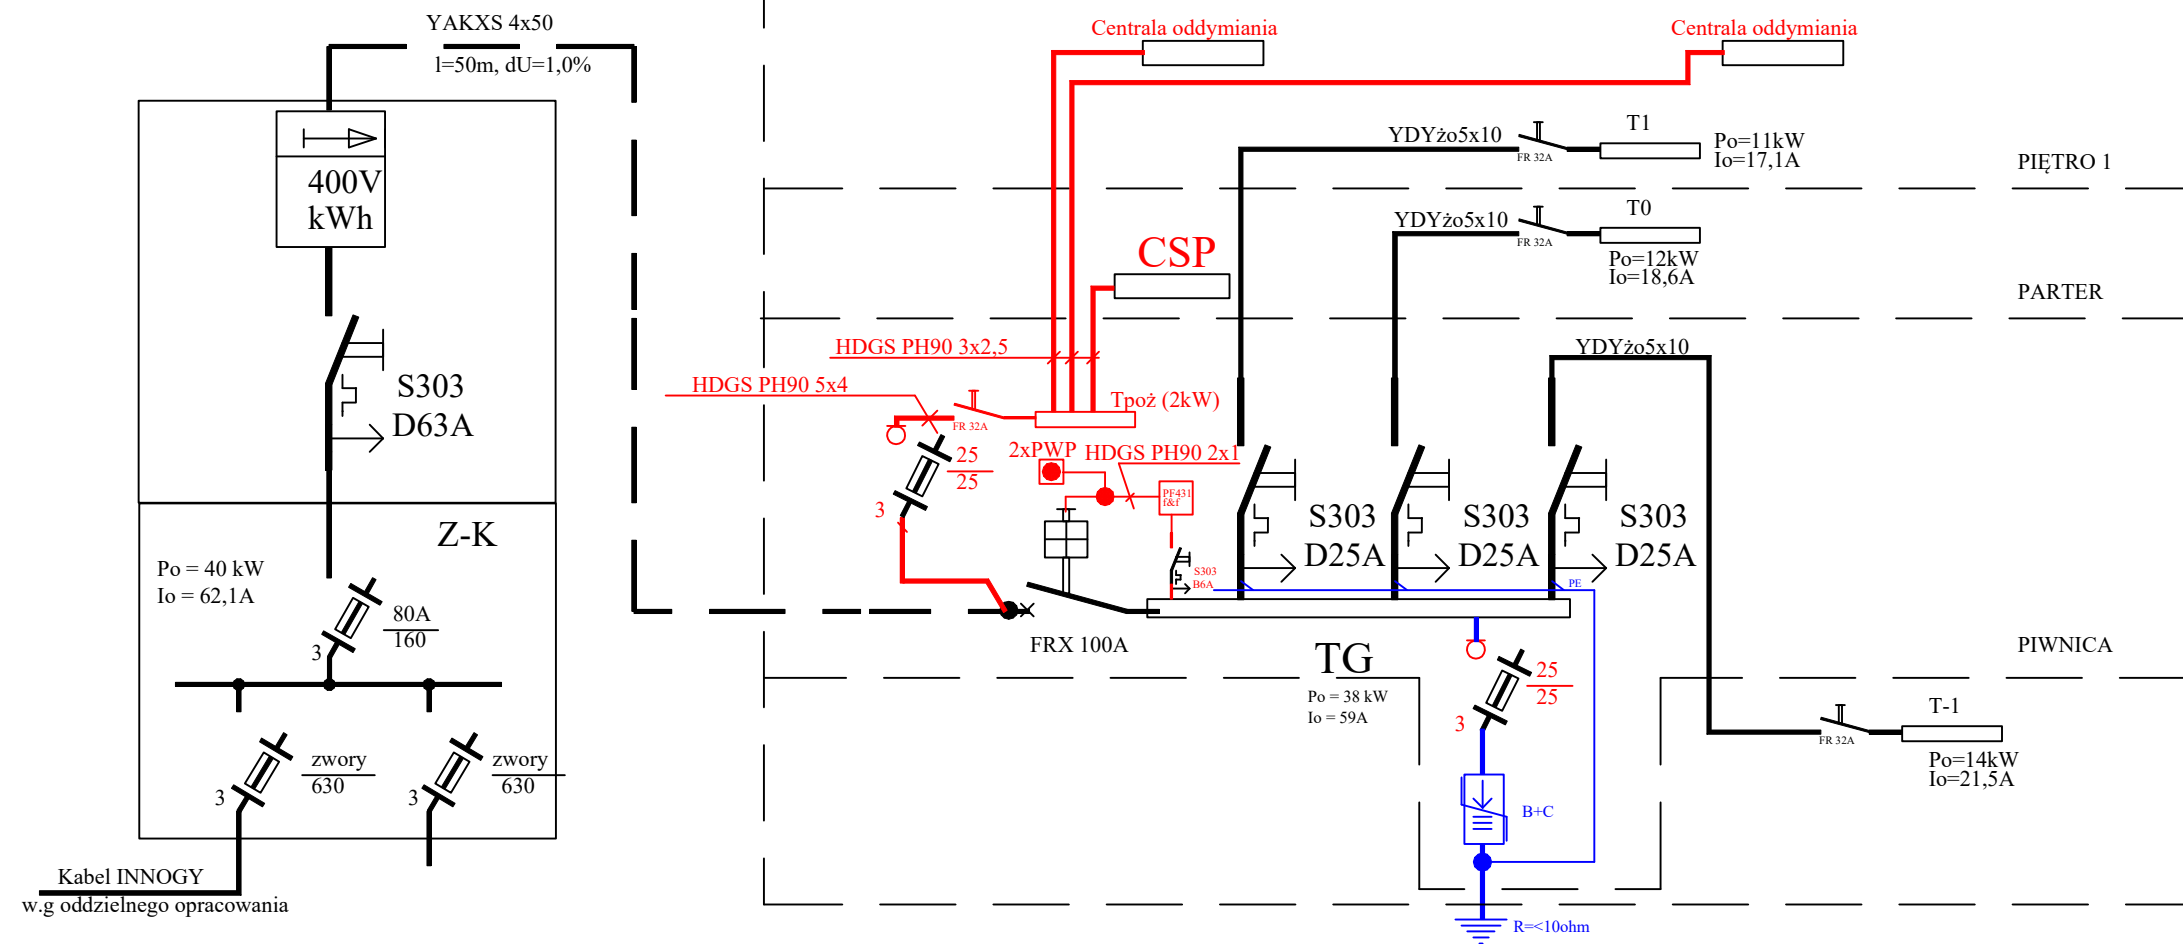

Kabel INNOGY  
w.g. oddzielnego opracowania

INWESTOR			
Instytut Psychiatrii i Neurologii z siedzibą w Warszawie (02-957) ul. Sobieskiego 9			
JEDNOSTKA PROJEKTOWANIA			
"INSTALATOR" Instalacje sanitarne, c.o. i gazowe Peranek Henryk z siedzibą w Kampinosie ul. Partyzantów 19, 05-085 Kampinos			
	NAZWISKO	NR UPRAWNIENI	PODPIS
PROJEKTANT	inż. Feliks Leszek Culek	W spec. inst. elekt. bez ogr. UAN-4224/105/86/86	
SPRAWDZIŁ:	mgr inż. Bartłomiej Szczesniak	W spec. inst. elekt. bez ogr. MAZ/0589/POOE/12	
INWESTYCJA			
PROJEKT PRZEBUDOWY BUDYNKU OŚRODKA przy ul. Grottergera 25a w Warszawie dz. nr ew. 58 obręb 1-01-23 w Dzielnicy Mokotów NA POTRZEBY PORADNI ZDROWIA PSYCHICZNEGO			
FAZA PROJEKTU	BRANŻA	DATA	SKALA
WYKONAWCZY	ELE	maj 2020	
TEMAT RYSUNKU			NR KOLEJNY RYS.
SCHEMAT ZASILANIA			IE-01

OCHRONA PRZECIWPORAŻENIOWA  
SAMOCZYNNNE WYŁĄCZENIE ZASILANIA