


LEGENDA:

TG	Tablica główna
T0	Tablica piętrowa
Tpoż	Tablica dla odbiorów pożarowych
PWP	Przycisk Przeciwpożarowego Wylącznika Prądu
	Gniazdo wtykowe n/t 10/16A 250V~
	Gniazdo wtykowe n/t 10/16A 250V~ IP44
	Połączenia wyrównawcze FeZn 30x4

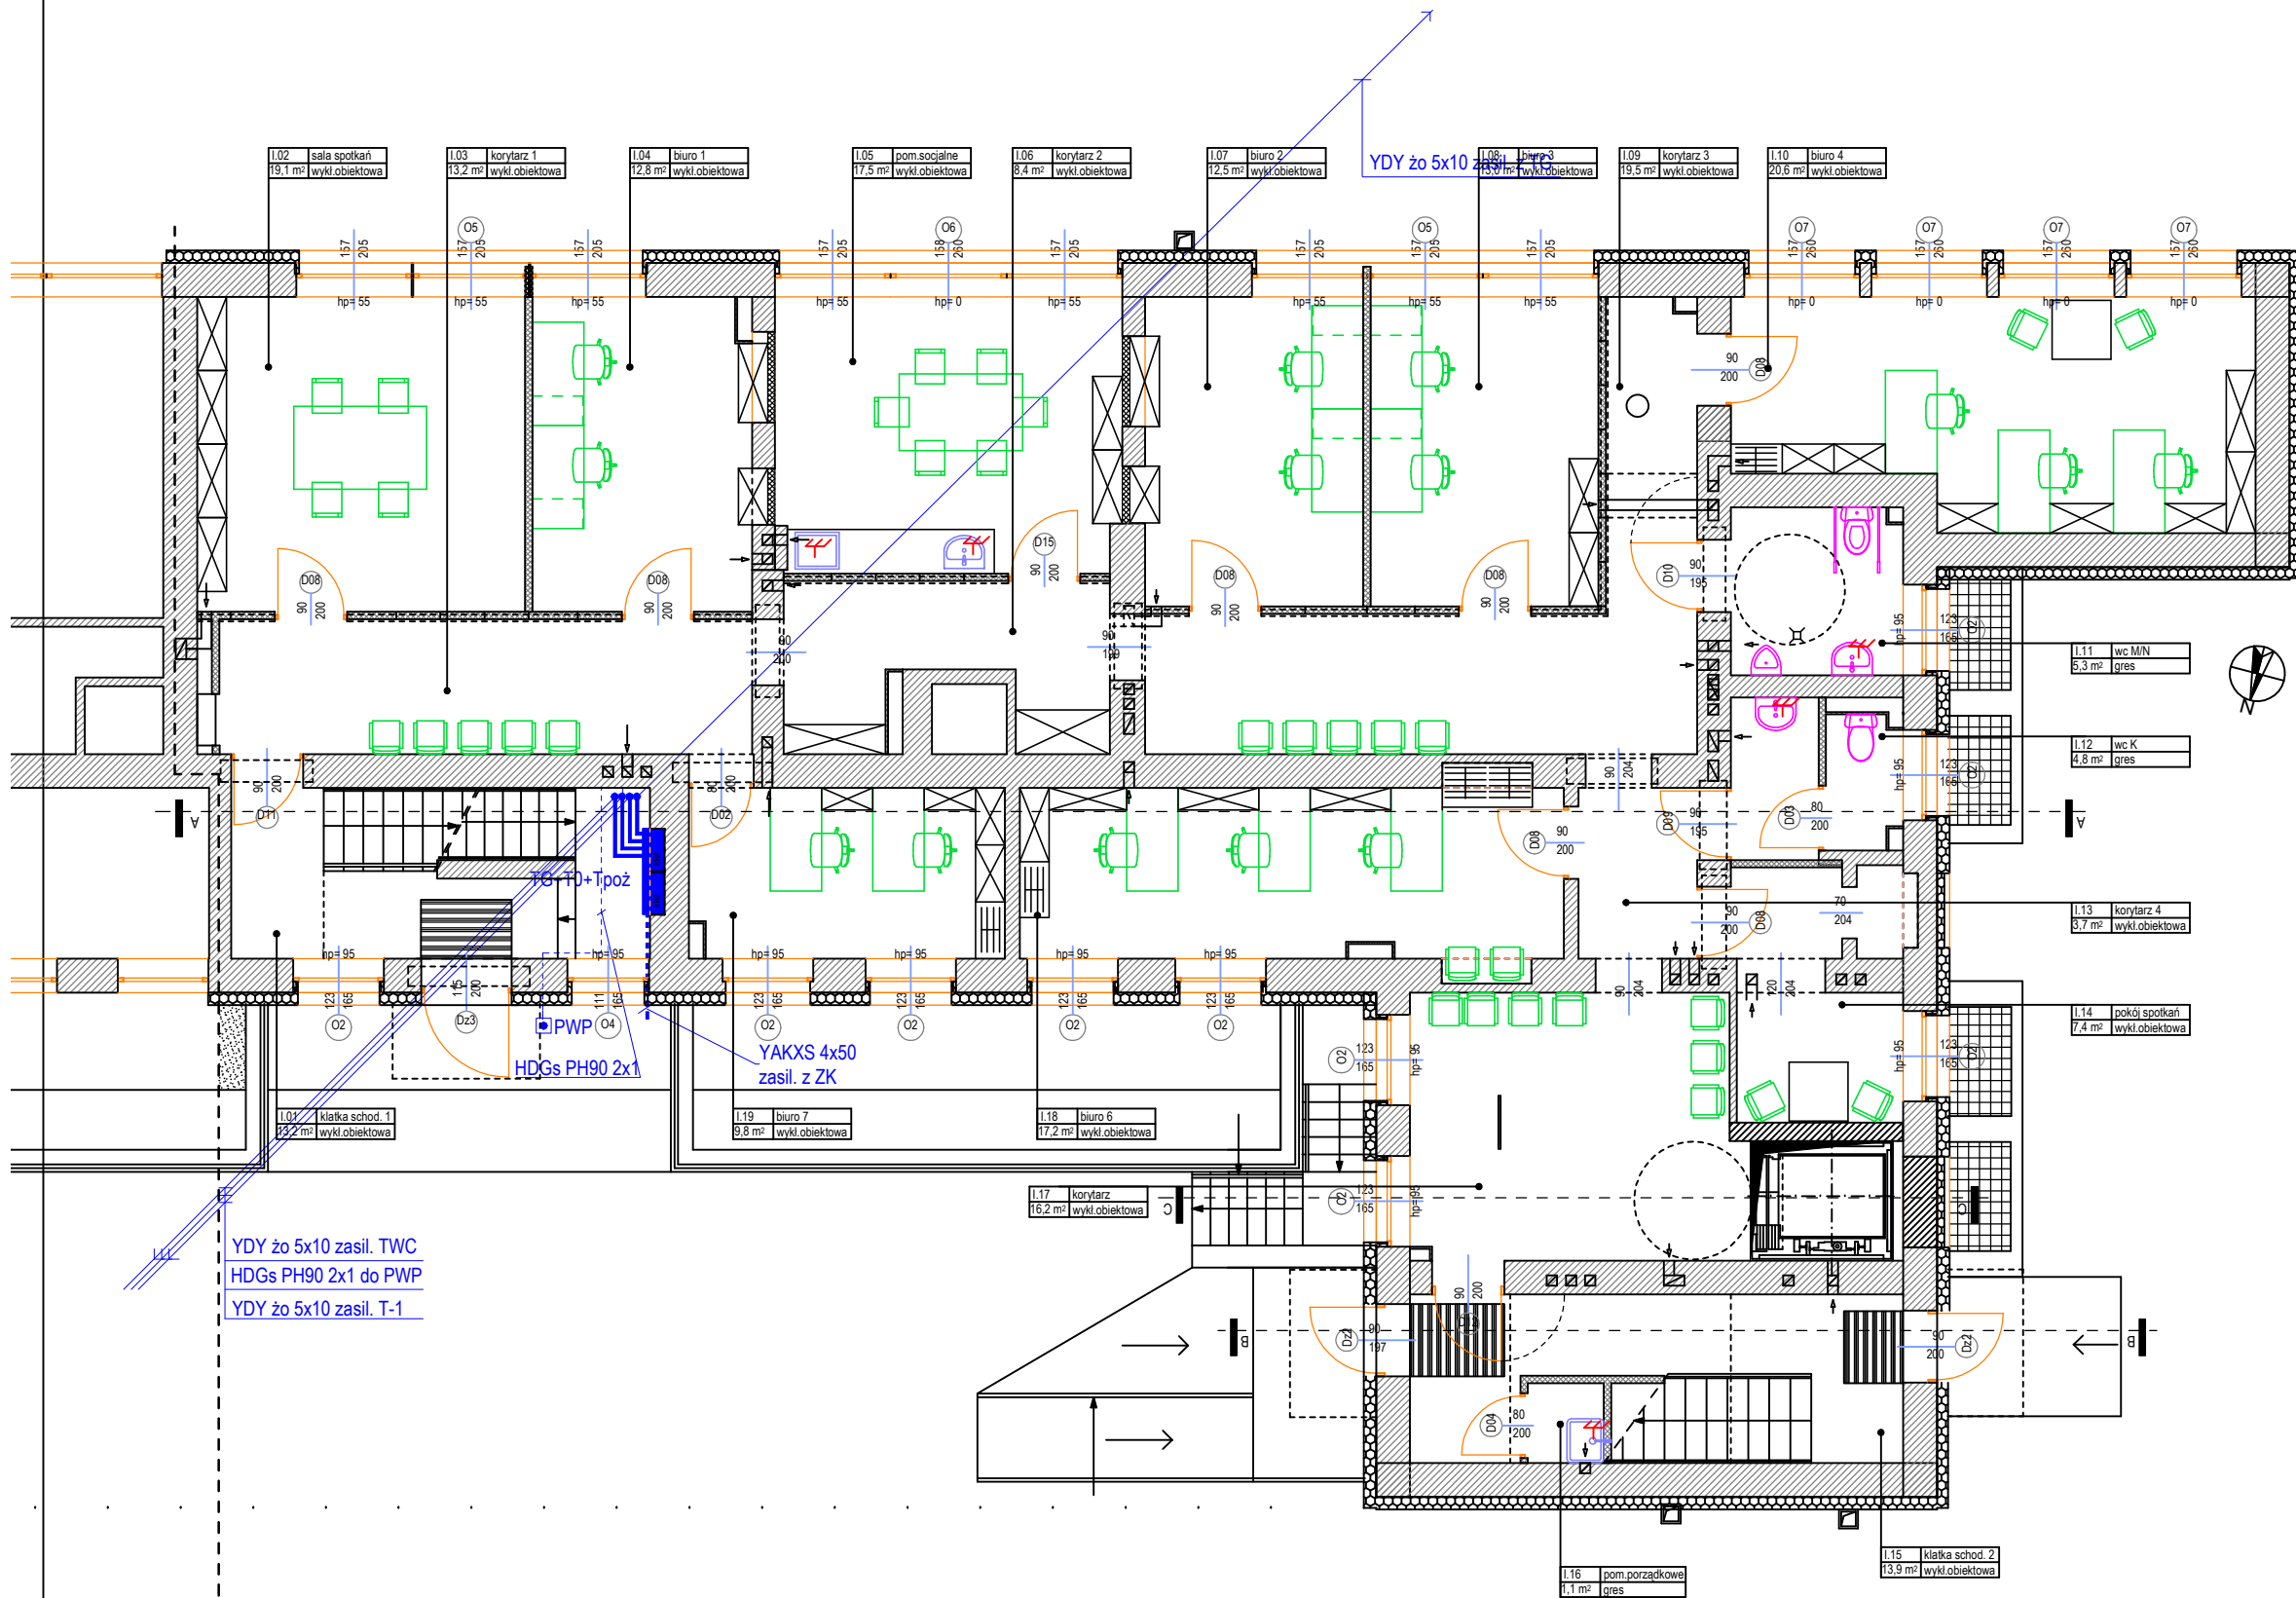

YDY żo 5x10 zasil. TWC
 HDGs PH90 2x1 do PWP
 YDY żo 5x10 zasil. T-1

YAKXS 4x50
 zasil. z ZK

OCHRONA PRZECIWPORAŻENIOWA
 SAMOCZYNNNE WYŁĄCZENIE ZASILANIA

INWESTOR
 Instytut Psychiatrii i Neurologii
 z siedzibą w Warszawie (02-957) ul. Sobieskiego 9

JEDNOSTKA PROJEKTOWANIA
 "INSTALATOR" Instalacje sanitarne, c.o. i gazowe
 Peranek Henryk z siedzibą w Kampinosie
 ul. Partyzantów 19, 05-085 Kampinos

PROJEKTANT	inż. Feliks Leszek Culek	NR UPRAWNIENI	PODPIS
SPRAWDZIŁ:	mgr inż. Bartłomiej Szcześniak	W spec. inst. elekt. bez ogr. UAN-4224/105/86/86 W spec. inst. elekt. bez ogr. MAZ/0589/POOE/12	

INWESTYCJA
 PROJEKT PRZEBUDOWY BUDYNKU OŚRODKA
 przy ul. Grottera 25a w Warszawie
 dz. nr ew. 58 obręb 1-01-23 w Dzielnicy Mokotów
 NA POTRZEBY PORADNI ZDROWIA PSYCHICZNEGO

FAZA PROJEKTU	BRANŻA	DATA	SKALA
WYKONAWCZY	ELE	maj 2020	1:100
TEMAT PRACY	RZUT PARTERU - INSTALACJA WLZ, SIŁY POŁĄCZEŃ WYRÓWNAWCZYCH		NR KOLEJNY RYS. IE-03