




LEGENDA:

 Wypust 1 fazowy


UWAGI:


Oznaczenia podane przy aparatach elektrycznych informują:


 T-1/4
 numer obwodu
 nazwa rozdzielni

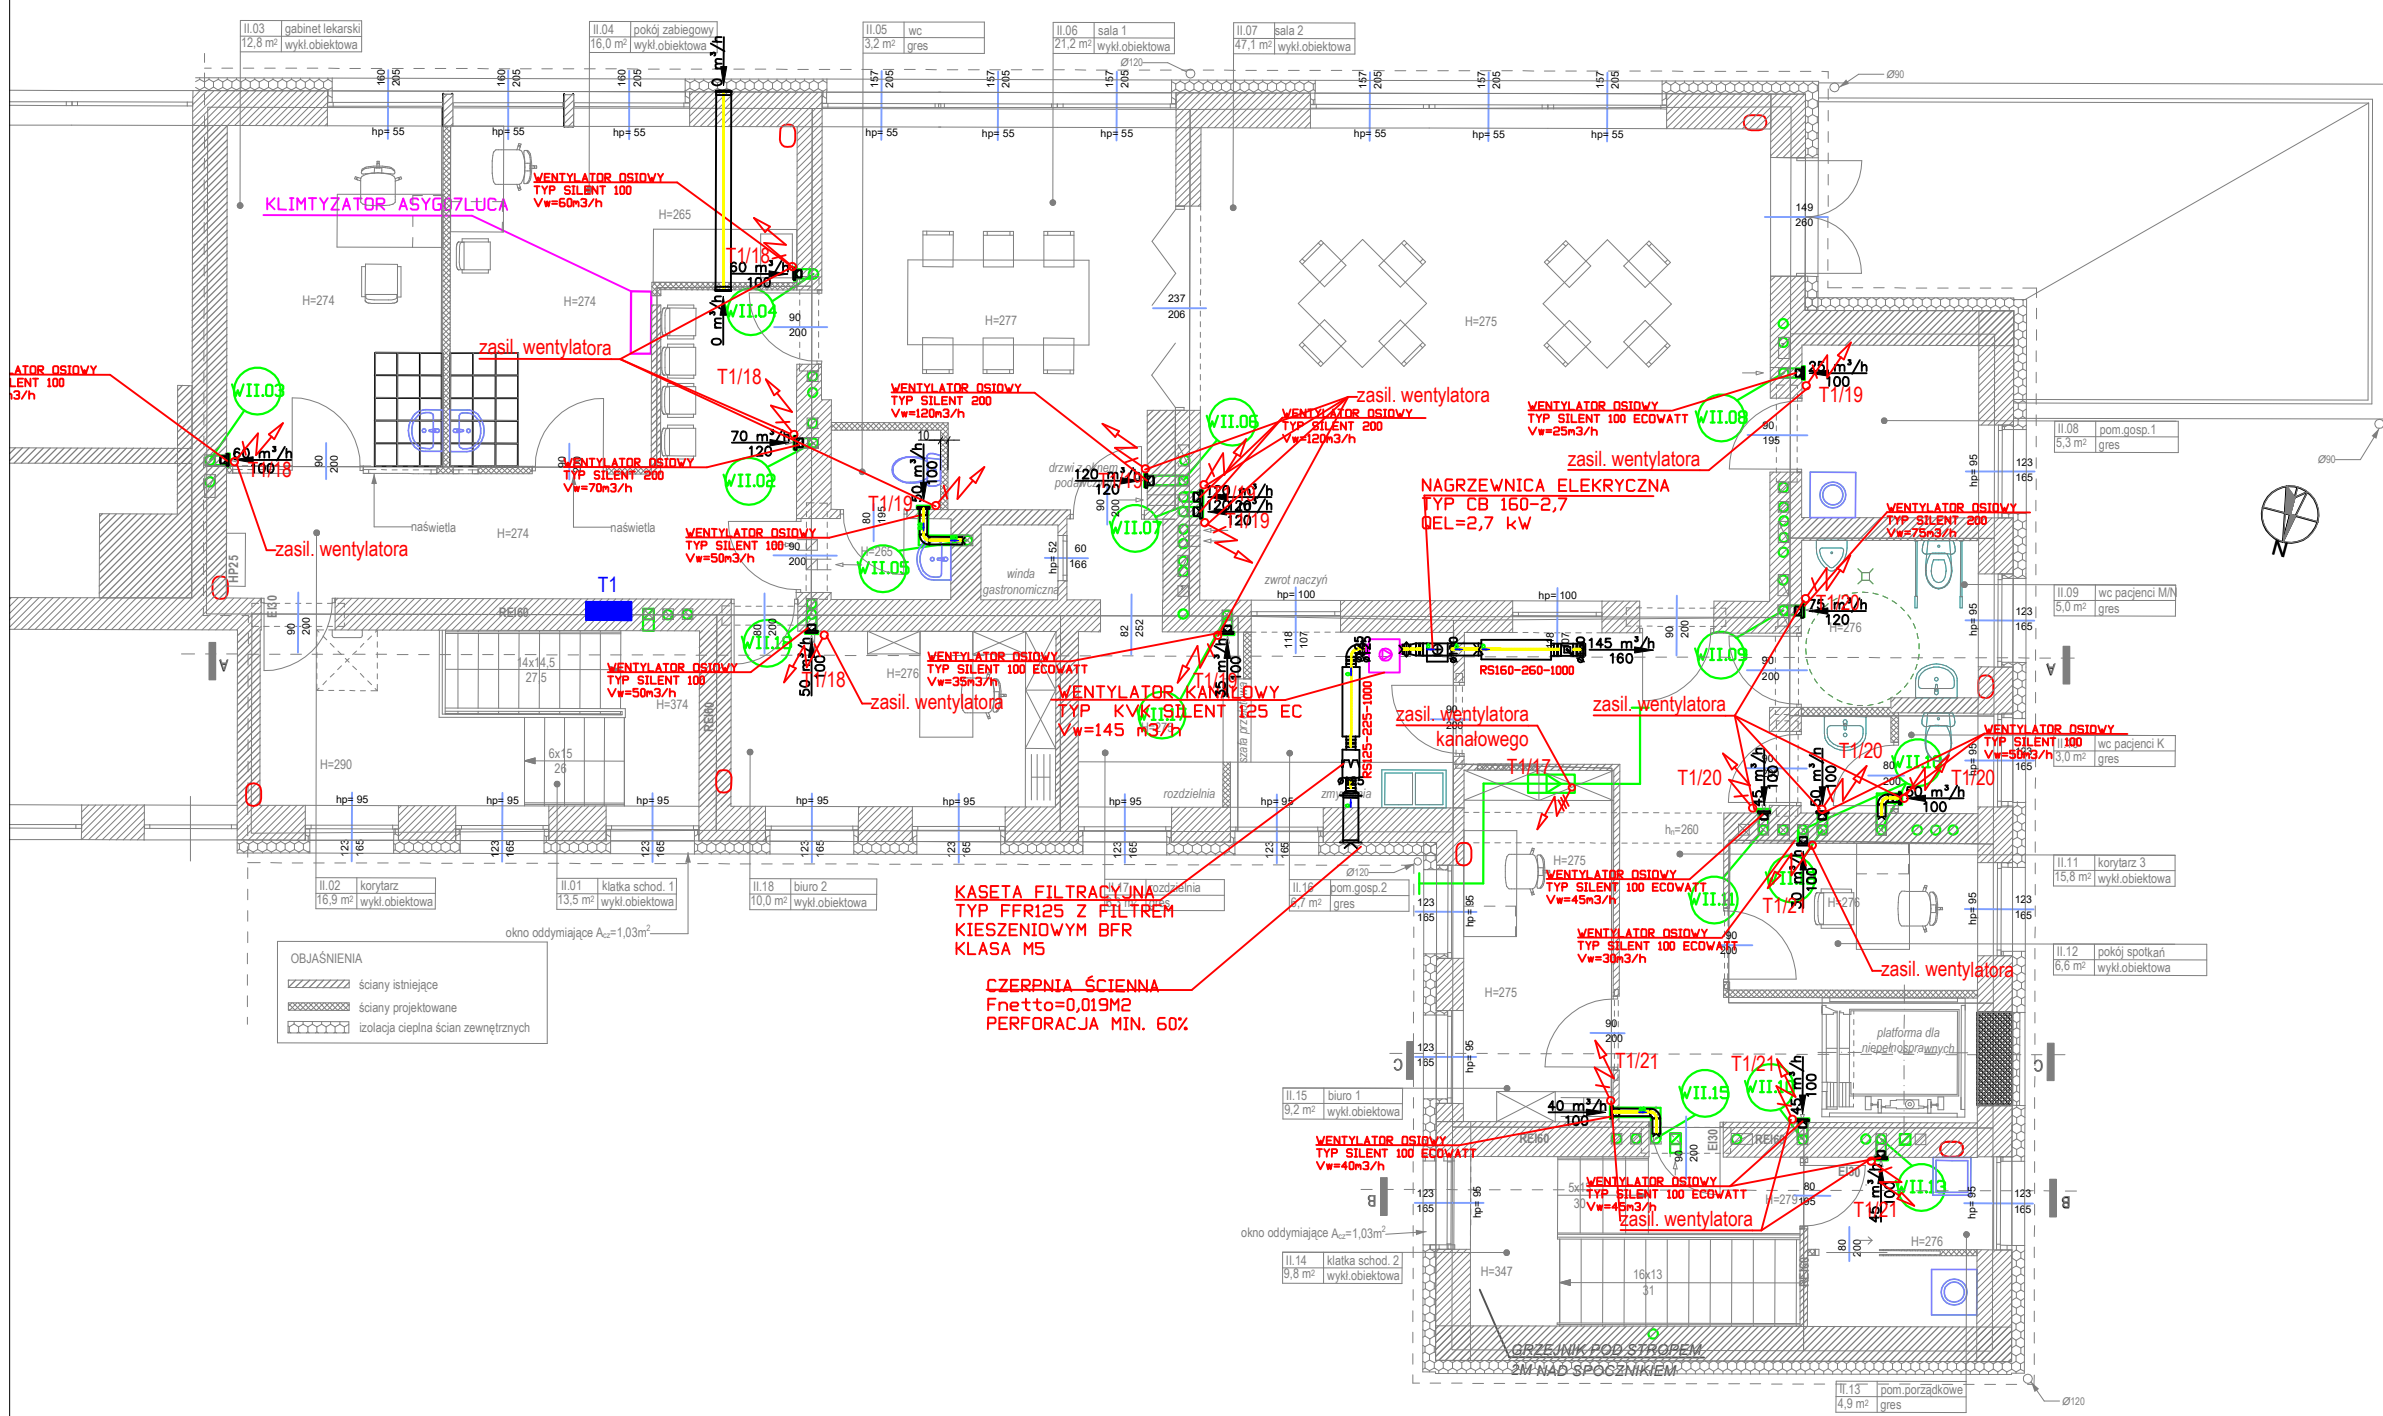

OBSZERNIENIA

 ściany istniejące

 ściany projektowane

  izolacja cieplna ścian zewnętrznych

KASETA FILTRACYJNA
 TYP FFR125 Z FILTREM
 KIESZENIOWYM BFR
 KLASA M5

CZERPNIĄ ŚCIENNA
 Fnetto=0,019M2
 PERFORACJA MIN. 60%

INWESTOR
 Instytut Psychiatrii i Neurologii
 z siedzibą w Warszawie (02-957) ul. Sobieskiego 9

JEDNOSTKA PROJEKTOWANIA
 "INSTALATOR" Instalacje sanitarne, c.o. i gazowe
 Peranek Henryk z siedzibą w Kampinosie
 ul. Partyzantów 19, 05-085 Kampinos

	NAZWISKO	NR UPRAWNIEN	PODPIS
PROJEKTANT			
SPRAWDZAJĄCY			

INWESTYCJA
 PROJEKT PRZEBUDOWY BUDYNKU OŚRODKA
 przy ul. Grottgera 25a w Warszawie
 dz. nr ew. 58 obręb 1-01-23 w Dzielnicy Mokotów
 NA POTRZEBY PORADNI ZDROWIA PSYCHICZNEGO

FAZA PROJEKTU	BRANŻA	DATA	SKALA
WYKONAWCZY	ELE	maj 2020	1:100

TEMAT RYSUNKU
 RZUT PIĘTRA 1 - INSTALACJA ZASIL.
 URZĄDZENIA WENTYLACJI I KLIMATYZACJI

NR KOLEJNY RYS.
 IE-13

OCHRONA PRZECIWPORAŻENIOWA
 SAMOCZYNNE WYŁĄCZENIE ZASILANIA