




Wejście do budynku B

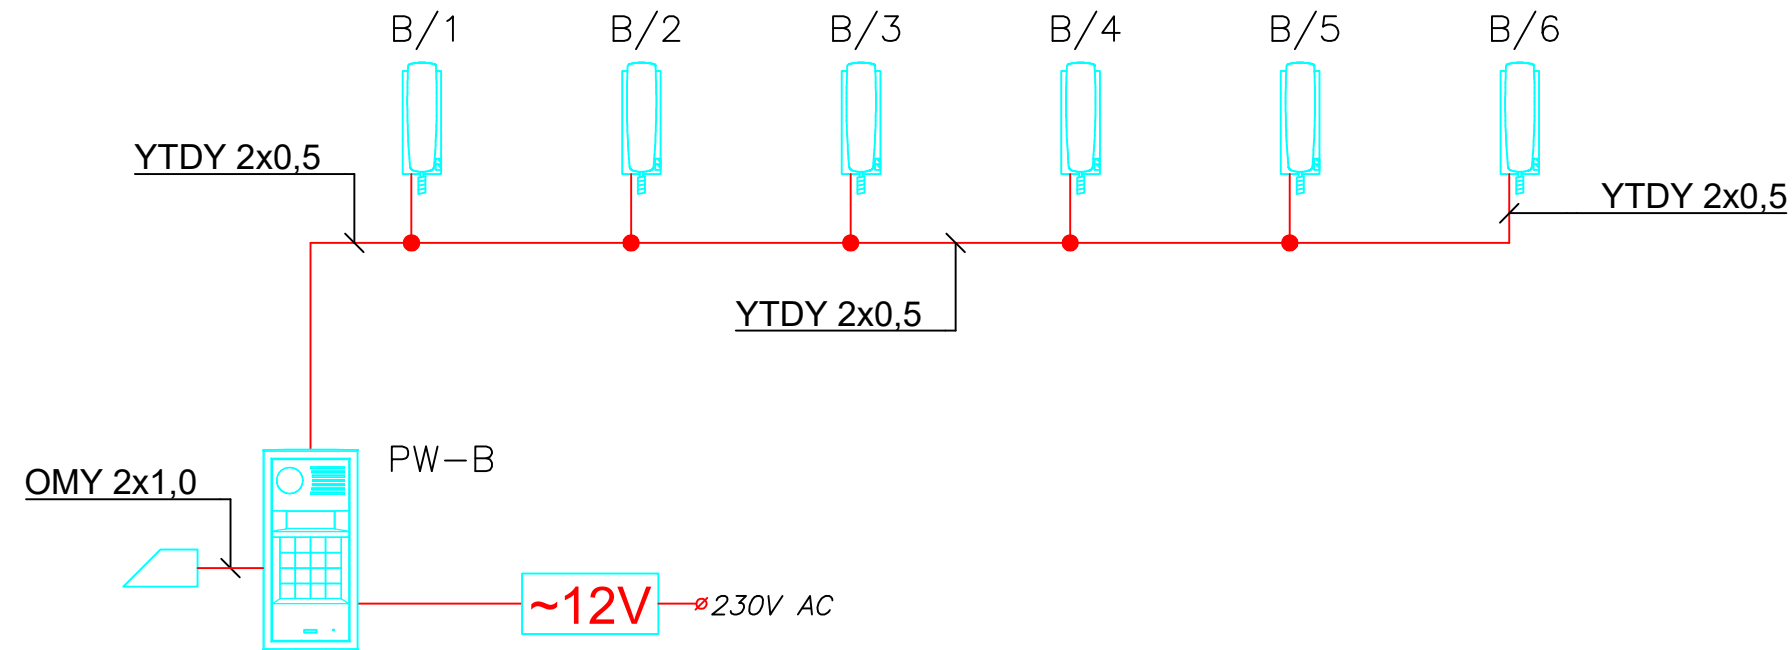

Wejście do budynku C

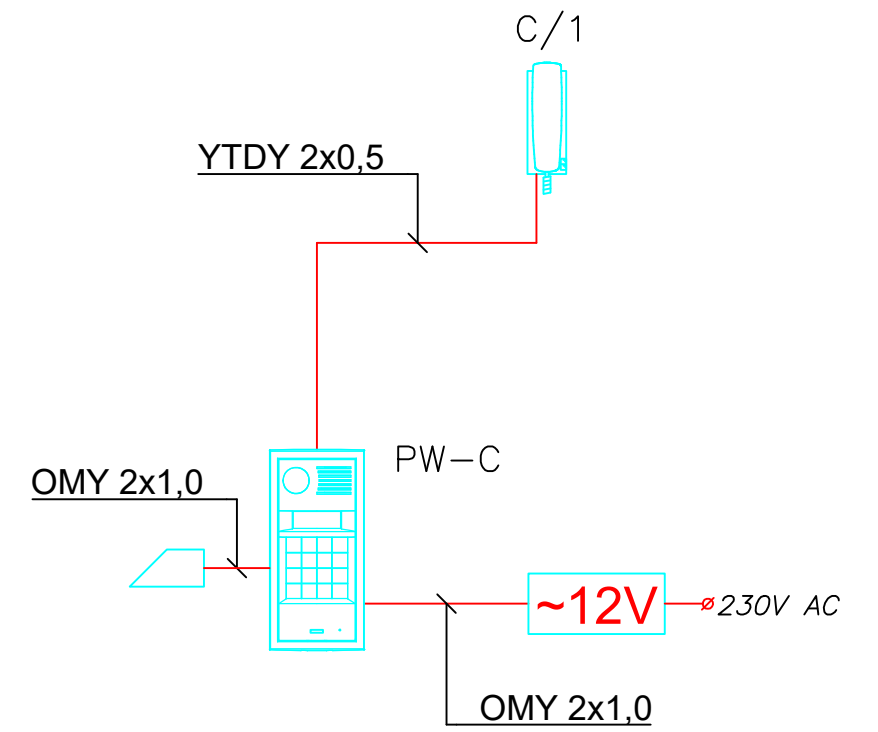

Wejście do budynku A

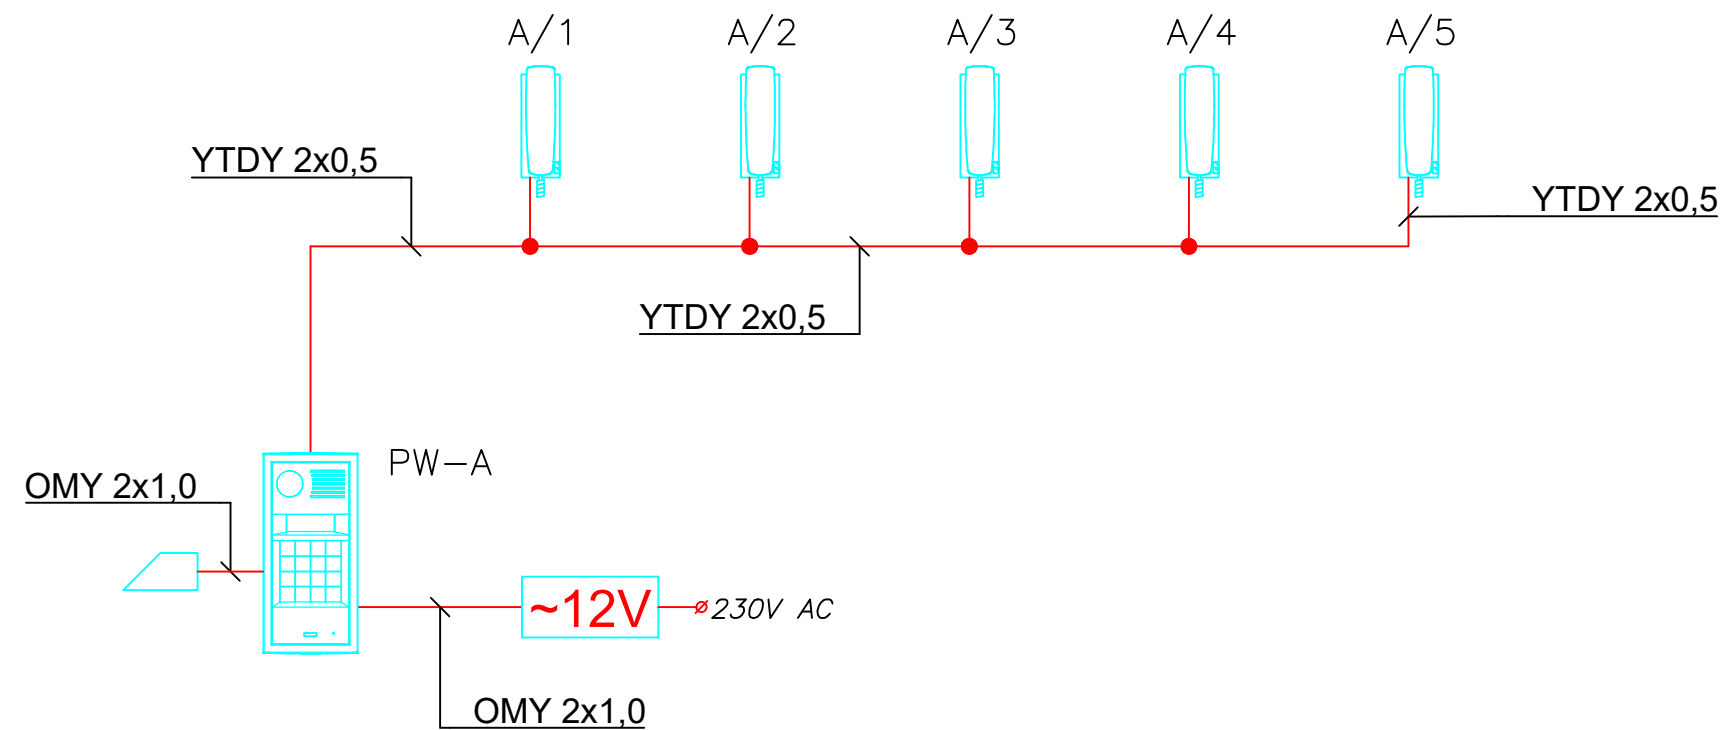

LEGENDA – System Domofonowy

	Panel wywoławczy (Urmet Basic 1062/106D)
	Unifon (Urmet 1132/620)
	Rygiel elektromagnetyczny rewersyjny
	Zasilacz 12V (GT 1975)
	Przewód wg. opisu

INWESTOR Instytut Psychiatrii i Neurologii z siedzibą w Warszawie (02-957) ul. Sobieskiego 9			
JEDNOSTKA PROJEKTOWANIA "INSTALATOR" Instalacje sanitarne, c.o. i gazowe Peranek Henryk z siedzibą w Kampinosie ul. Partyzantów 19, 05-085 Kampinos			
PROJEKTANT	inż. Feliks Leszek Culek	NR UPRAWNIENIEN w spec.inst. elekt. bez ogr. JAN-4224/105/86/86	PODPIS
SPRAWDZIŁ:	mgr inż. Bartłomiej Szcześniak	w spec.inst. elekt. bez ogr. MAZ/0589/POOE/12	
OPRACOWAŁ:	mgr inż. Marek Gawęda		
INWESTYCJA PROJEKT PRZEBUDOWY BUDYNKU OŚRODKA przy ul. Grottgera 25a w Warszawie dz. nr ew. 58 obręb 1-01-23 w Dzielnicy Mokotów NA POTRZEBY PORADNI ZDROWIA PSYCHICZNEGO			
FAZA PROJEKTU	BRANŻA	DATA	SKALA
WYKONAWCZY	T	maj 2020	b/s
TEMAT RYSUNKU DOMOFON - SCHEMAT BLOKOWY			NR KOLEJNY RYS. T-09