


# Schemat połączeń okablowania strukturalnego


Poziom +1

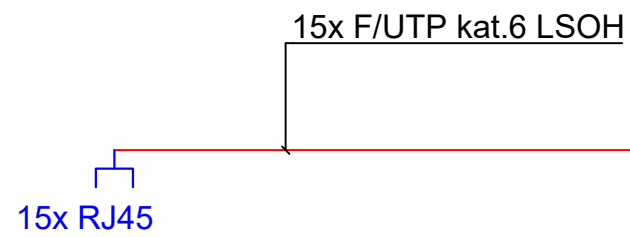

Poziom +0



Poziom -01

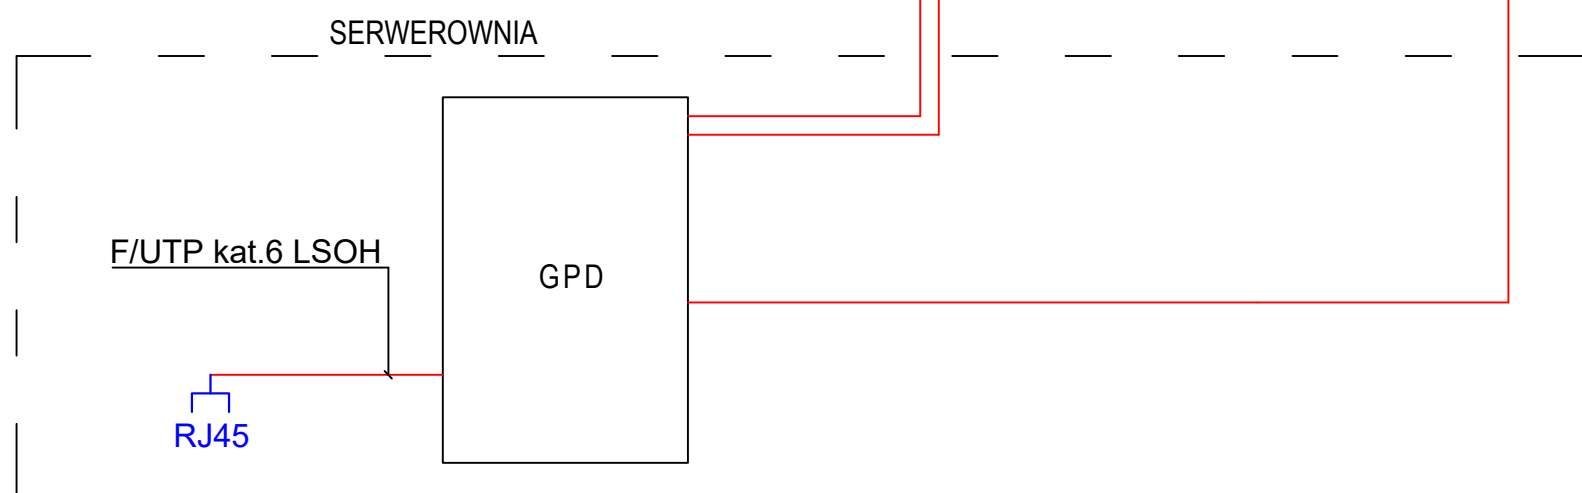

INWESTOR Instytut Psychiatrii i Neurologii z siedzibą w Warszawie (02-957) ul. Sobieskiego 9			
JEDNOSTKA PROJEKTOWANIA "INSTALATOR" Instalacje sanitarne, c.o. i gazowe Peranek Henryk z siedzibą w Kampinosie ul. Partyzantów 19, 05-085 Kampinos			
	NAZWIŚKO	NR UPRAWNIENI	PODPIS
PROJEKTANT	inż. Feliks Leszek Culek	w spec.inst. elekt. bez ogr. UAN-4224/105/86/86	
SPRAWDZIŁ:	mgr inż. Bartłomiej Szczęśniak	w spec.inst. elekt. bez ogr. MAZ/0589/POOE/12	
OPRACOWAŁ	mgr inż. Marek Gawęda		
INWESTYCJA PROJEKT PRZEBUDOWY BUDYNKU OŚRODKA przy ul. Grottera 25a w Warszawie dz. nr ew. 58 obręb 1-01-23 w Dzielnicy Mokotów NA POTRZEBY PORADNI ZDROWIA PSYCHICZNEGO			
FAZA PROJEKTU	BRANŻA	DATA	SKALA
WYKONAWCZY	T	maj 2020	b/s
TEMAT RYSUNKU LAN - SCHEMAT			NR KOLEJNY RYS. T-10