

Szafa 42U 800x600x2030 nośność 400kg RAL 9005

Panel wentylacyjny 4-went. (z termostatem)

Panel porządkujący 19"x1U

Panel 24xRJ45 BC 1U Keystone Kat 5e STP

Panel 24xRJ45 BC 1U Keystone Kat 5e STP


Panel porządkujący 19"x1U

Panel 24xRJ45 BC 1U Keystone Kat 5e STP

Panel porządkujący 19"x1U

Lisowa zasilająca 19" 8x230V z wyłącznikiem i filtrem przeciwzakłóceń

Cokół 800x600, wys. 120mm

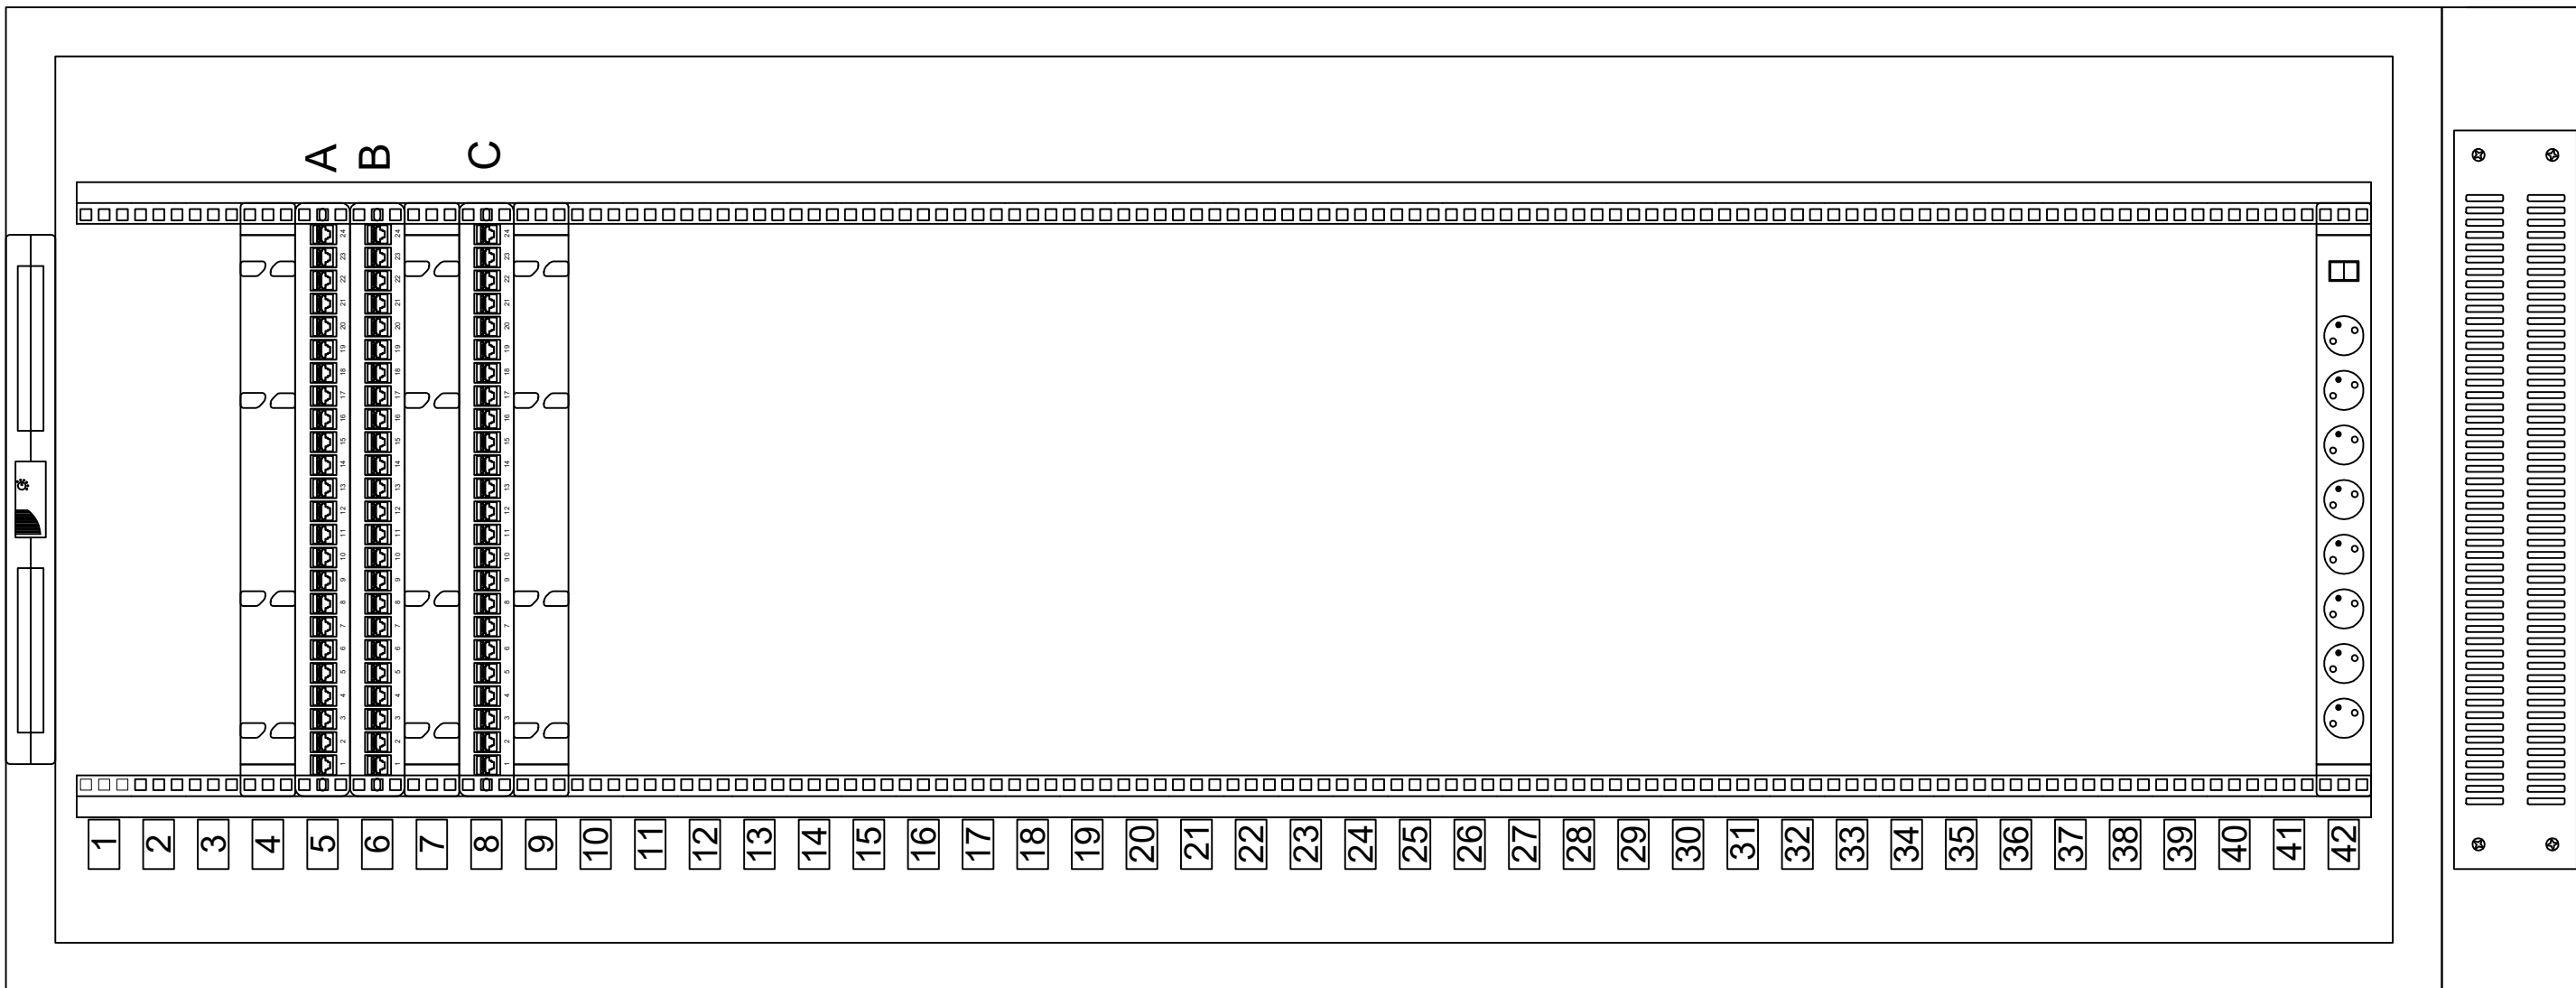

Kable U/UTP kat. 6 z lokali biurowych

INWESTOR Instytut Psychiatrii i Neurologii z siedzibą w Warszawie (02-957) ul. Sobieskiego 9			
JEDNOSTKA PROJEKTOWANIA "INSTALATOR" Instalacje sanitarne, c.o. i gazowe Peranek Henryk z siedzibą w Kampinosie ul. Partyzantów 19, 05-085 Kampinos			
PROJEKTANT	NAZWISKO Inż. Feliks Leszek Culek	NR UPRAWNIENI w spec.inst. elekt. bez ogr. UAN-4224/105/86/86	PODPIS
SPRAWDZIŁ:	mgr inż. Bartłomiej Szcześniak	w spec.inst. elekt. bez ogr. MAZ/0589/POOE/12	
OPRACOWAŁ	mgr inż. Marek Gawęda		
INWESTYCJA PROJEKT PRZEBUDOWY BUDYNKU OŚRODKA przy ul. Grotgera 25a w Warszawie dz. nr ew. 58 obręb 1-01-23 w Dzielnicy Mokotów NA POTRZEBY PORADNI ZDROWIA PSYCHICZNEGO			
FAZA PROJEKTU WYKONAWCZY	BRANŻA T	DATA maj 2020	SKALA 1:75
TEMAT RYSUNKU WIDOK SZAFY RACK			NR KOLEJNY RYS. T-11