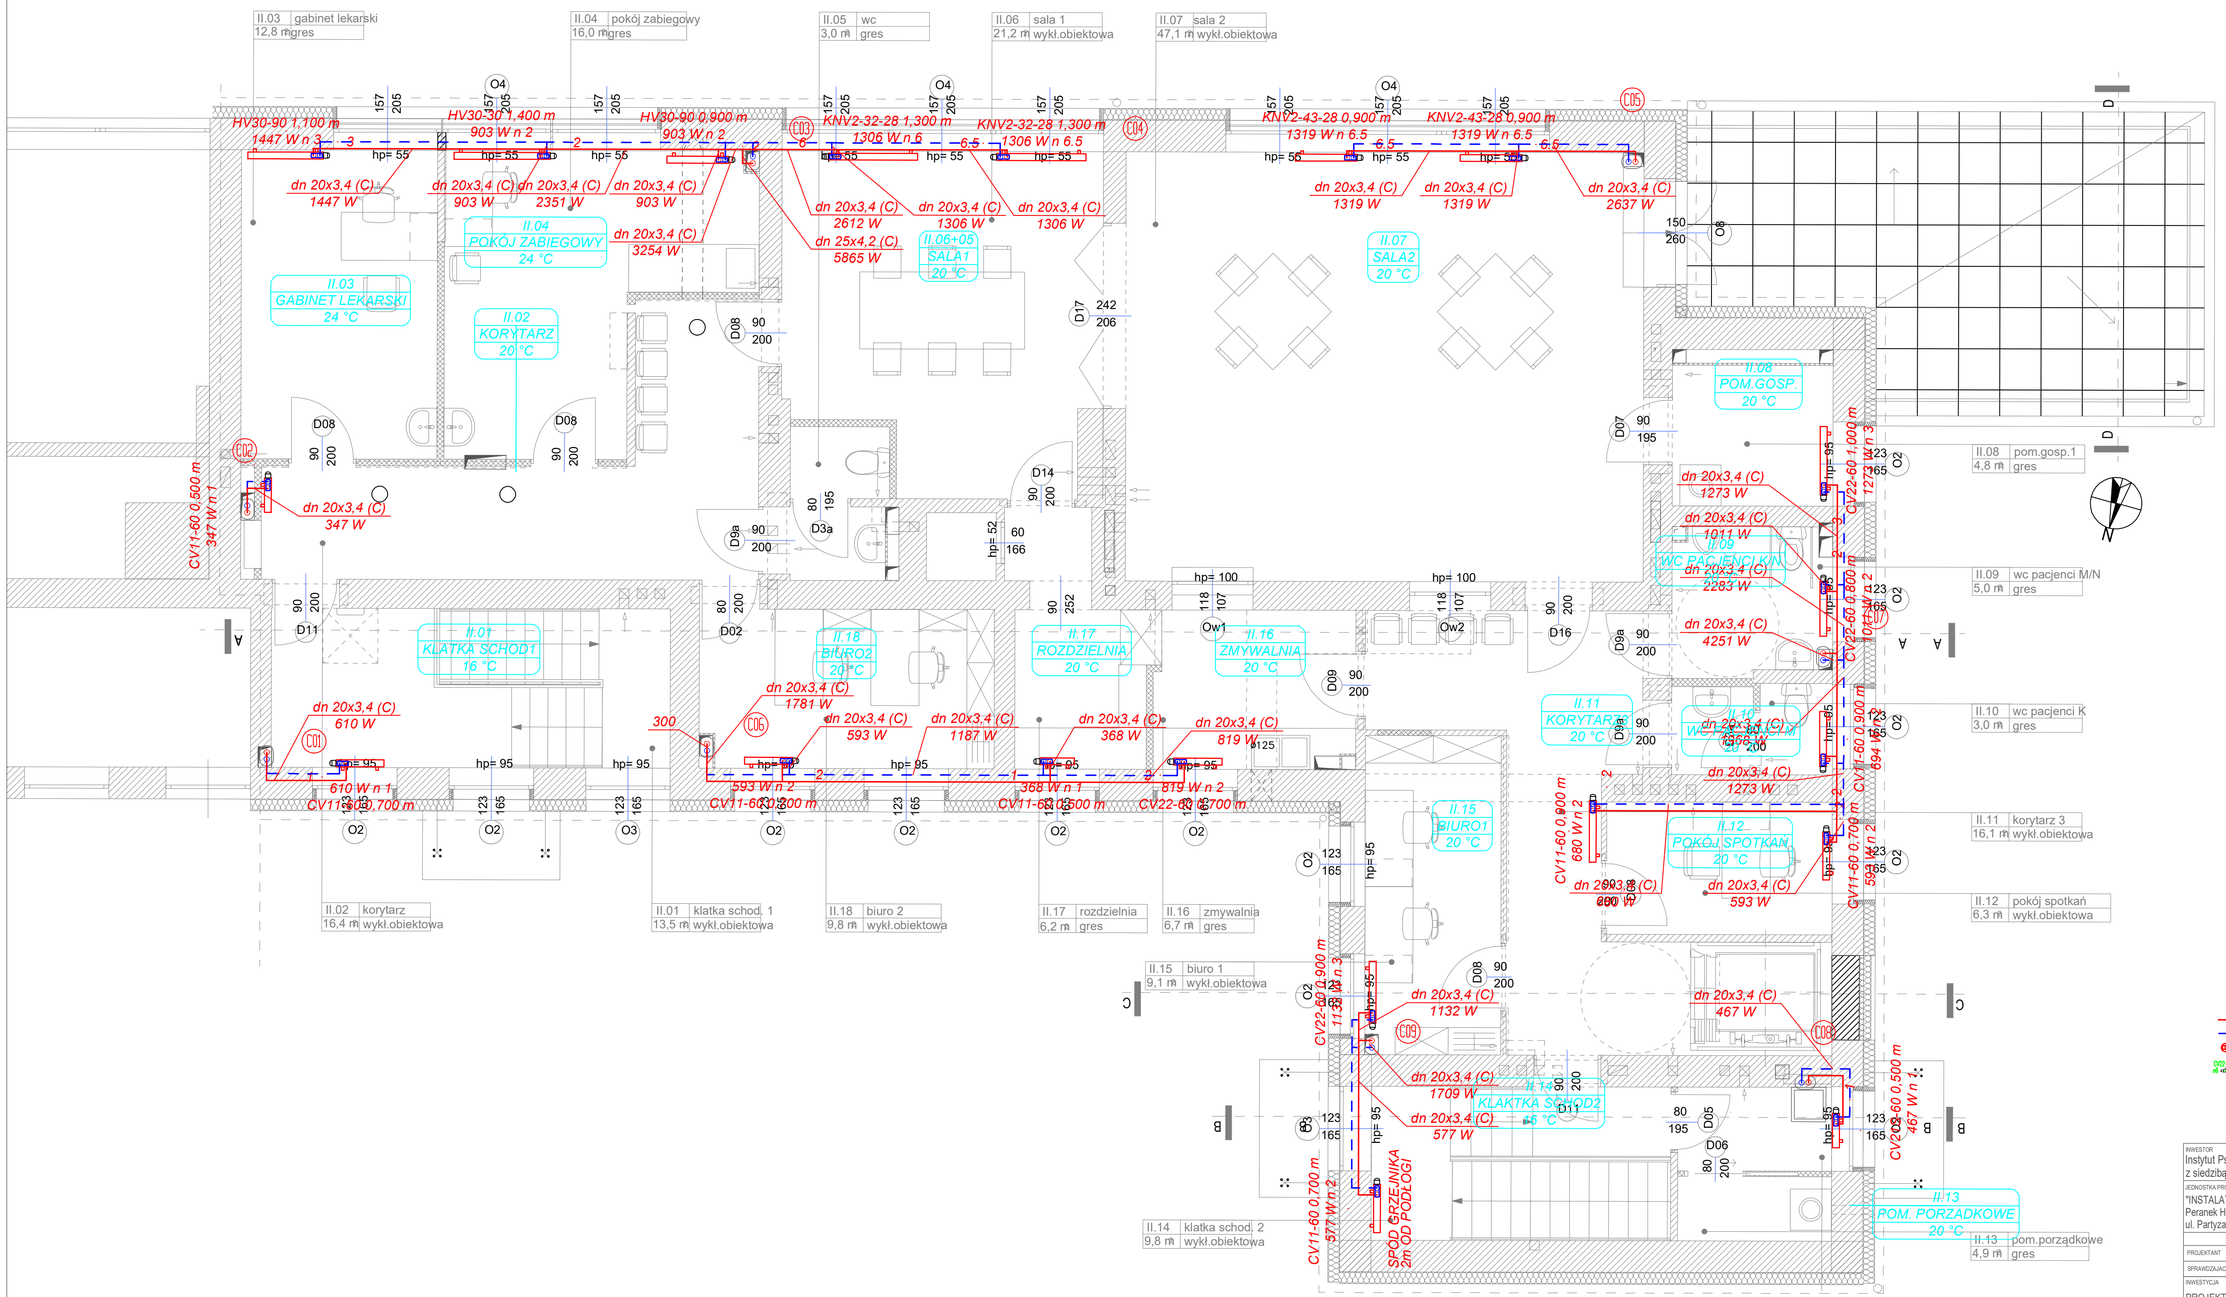

LEGENDA:

PRZEWODY INSTALACJI CO PROWADZONE POD STROPEM- ZASILANIE
PRZEWODY INSTALACJI CO PROWADZONE POD STROPEM- POWRÓT
PIONY INSTALACJI C.O.
PRZYKŁADOWY OPIS GRZEJNIKA
CV - TYP GRZEJNIKA
GS - GRZEJNIK DWUPŁYTOWY
GD - GRZEJNIK DRABINKOWY
GB - GRZEJNIK GRZEJNIKA cm
n - NASTAWA

INWESTOR
Instytut Psychiatrii i Neurologii
z siedzibą w Warszawie (02-957) ul. Sobieskiego 9

JEDNOSTKA PROJEKTOWANIA
"INSTALATOR" Instalacje sanitarne, c.o. i gazowe
Peranek Henryk z siedzibą w Kampinosie
ul. Partyzantów 19, 05-085 Kampinos

	NAZWISKO	NR UPRAWNIEŃ	PODPIS
PROJEKTANT	inż. Małgorzata Kudra	w spec.san. bez ogr. MAZ/0203/POOS/08	
SPRAWDZAJĄCY	mgr inż. Krzysztof Skowroński	w spec.san. bez ogr. Wa-5901	

INWESTYCJA
PROJEKT PRZEBUDOWY BUDYNKU OŚRODKA
przy ul. Grottgera 25a w Warszawie
dz. nr ew. 58 obręb 1-01-23 w Dzielnicy Mokotów
NA POTRZEBY PORADNI ZDROWIA PSYCHICZNEGO

FAZA PROJEKTU	BRANŻA	DATA	SKALA
WYKONAWCZY	SAN	05.2020	1:50

TEMAT RYSUNKU
INSTALACJE C.O.-
RZUT PIĘTRA

NR KOLEJNY RYS
S-06