

BUDYNEK N

Użytkownik pod względem wymagań higienicznych i zdrowotnych bez zastrzeżeń (z zastrzeżeniami)

Data: 16.01.04
 Lp. opinii: 3/01/04
 mgr inż. Kazimierz Łytko
 rzecznik ds. sanitarno-higienicznych
 w zakresie - bez ograniczeń
 52-223 Wrocław, ul. Nenckiego 53
 tel. 071 368 10 87, 0 601 873 322

Zaopiniowano pod względem zgodności z przepisami bezpieczeństwa i higieny pracy oraz wymaganiami ergonomii:

1) bez zastrzeżeń
 2) z zastrzeżeniami wymienionymi w załączniku 1
 Lp. opinii: 3/01/04
 mgr inż. Kazimierz Łytko
 rzecznik ds. sanitarno-higienicznych
 w zakresie - bez ograniczeń
 52-223 Wrocław, ul. Nenckiego 53
 tel. 071 368 10 87, 0 601 873 322

(podpis)

HAZARDOZWAŃCIA DO SPRAW ZARZĘDZICZEN PRZECIWOZARÓWYCH
 Nr upr. 865/98
 mgr Andrzej Joroszek
 Zgodność projektu z wymaganiami sanitarno-higienicznymi
 bez uwag
 08.09.09 w 15.01.2009
 inż. Andrzej Joroszek

ISTNIEJĄCE WEJŚCIE DO BUDYNKU

21 215 m²
 POK. BADAŃ RTG
 WYKŁADZINA PCV

16 155 m²
 REJESTRACJA 1
 WYKŁADZINA PCV

15 157 m²
 POK. ADMINISTRACYJNY 2
 WYKŁADZINA PCV

14 144 m²
 POK. ADMINISTRACYJNY 1
 WYKŁADZINA PCV

13 42 m²
 WC PERSONELU istn.
 WYKŁADZINA PCV

12 214 m²
 POK. OPSOWY
 WYKŁADZINA PCV

11 210 m²
 KOMUNIKACJA 3
 WYKŁADZINA PCV

10 49 m²
 KOMUNIKACJA 2
 WYKŁADZINA PCV

9 1,1 m²
 KABINA 4
 WYKŁADZINA PCV

8 1,1 m²
 KABINA 3
 WYKŁADZINA PCV

7 1,1 m²
 KABINA 2
 WYKŁADZINA PCV

6 1,1 m²
 KABINA 1
 WYKŁADZINA PCV


5 2,8 m²
 KOMUNIKACJA 1
 WYKŁADZINA PCV

4 3,4 m²
 KABINA 5
 WYKŁADZINA PCV

3 2,8 m²
 KABINA 6
 WYKŁADZINA PCV

2 320 m²
 POK. BADAŃ MR
 WYKŁADZINA PCV

1 190 m²
 POK. TECHNICZNY
 WYKŁADZINA PCV

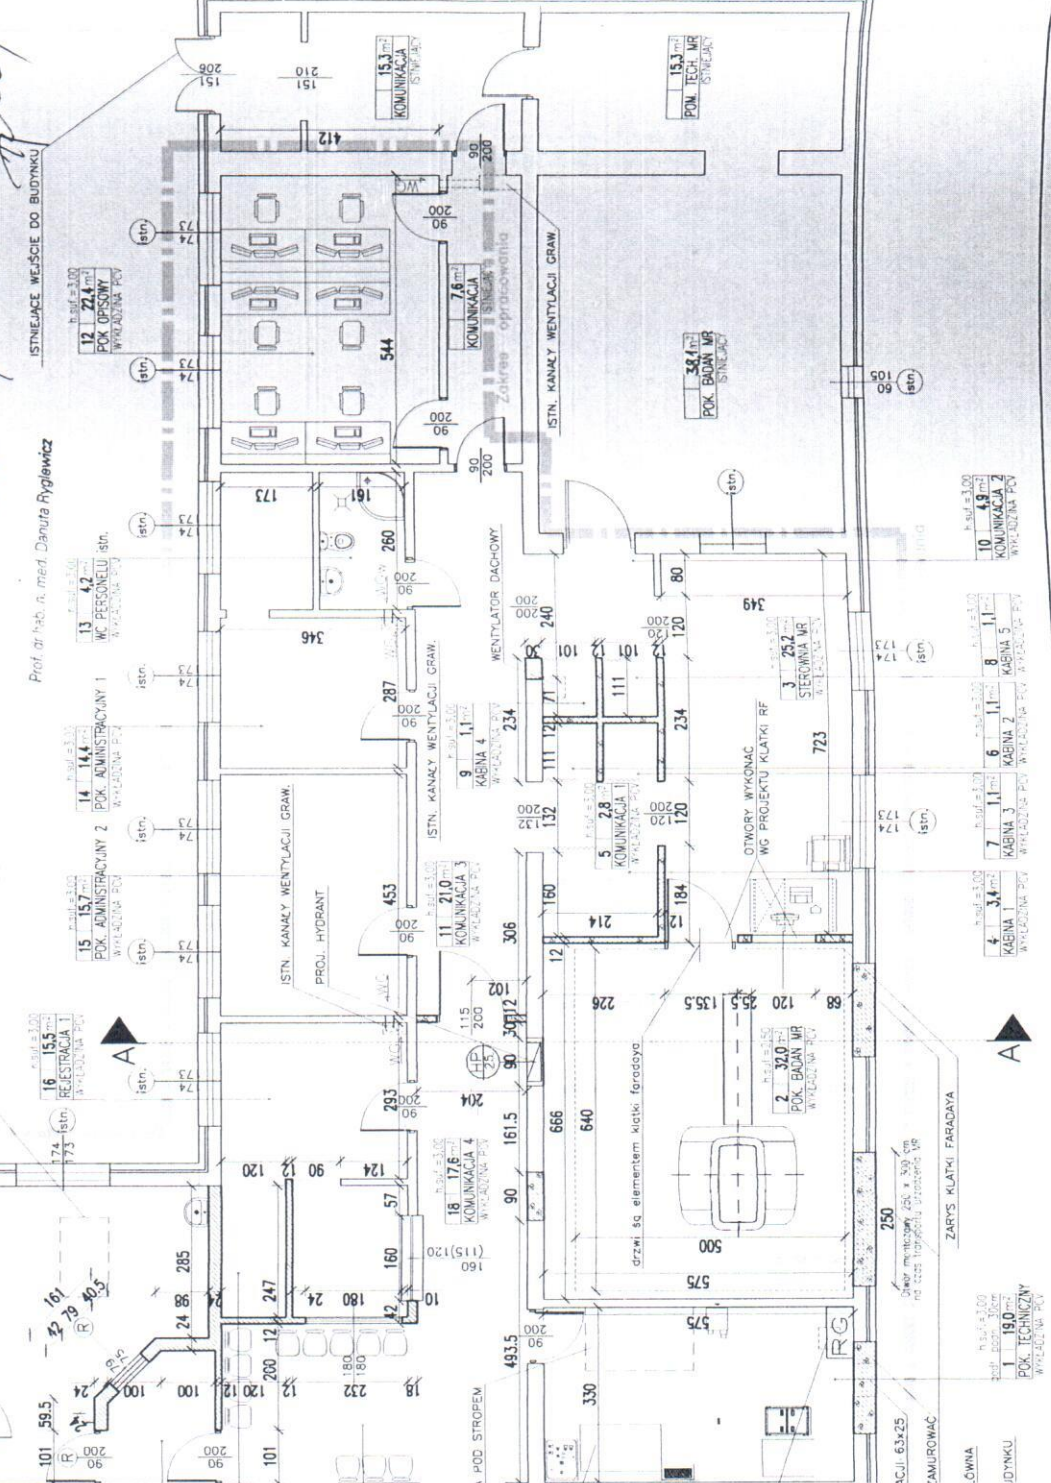

NR. POM.	FUNKCJA	POSDAZKA	POW. [m ²]
1	POKÓJ TECHNICZNY	WYKŁADZINA PCV	19,0
2	POKÓJ BADAŃ MR	WYKŁADZINA PCV	32,0
3	STEROWNIA MR	WYKŁADZINA PCV	25,2
4	KABINA 1	WYKŁADZINA PCV	3,4
5	KOMUNIKACJA 1	WYKŁADZINA PCV	2,8
6	KABINA 2	WYKŁADZINA PCV	1,1
7	KABINA 3	WYKŁADZINA PCV	1,1
8	KABINA 4	WYKŁADZINA PCV	1,1
9	KABINA 5	WYKŁADZINA PCV	1,1
10	KOMUNIKACJA 2	WYKŁADZINA PCV	4,9
11	KOMUNIKACJA 3	WYKŁADZINA PCV	3,0
12	POKÓJ OPSOWY	WYKŁADZINA PCV	22,4
13	WC PERSONELU istn.	PŁYTKI GRES	4,2
14	POKÓJ ADMINISTRACYJNY 1 istn.	WYKŁADZINA PCV	14,4
15	POKÓJ ADMINISTRACYJNY 2 istn.	WYKŁADZINA PCV	15,7
16	REJESTRACJA 1	WYKŁADZINA PCV	15,5
17	ARCHIWUM	WYKŁADZINA PCV	3,0
18	KOMUNIKACJA 4	WYKŁADZINA PCV	17,6
19	POCZTAŁNIA	WYKŁADZINA PCV	11,0
20	STEROWNIA RTG	WYKŁADZINA PCV	4,5
21	POKÓJ BADAŃ RTG	WYKŁADZINA PCV	21,5
22	REJESTRACJA 2	WYKŁADZINA PCV	14,0
RAZEM			256,5

SCYANI ISTNIEJĄCE

SCYANI PROJEKTOWANE CEGŁA PEŁNA

SCYANI PROJEKTOWANE GAZOBETON

ZAKRES OPRACOWANIA

SCYANI ISTNIEJĄCE DO WYBURZENIA

PRACOWNIA MR i RTG

INSTYTUT PSYCHIATRII I NEUROLOGII
 W WARSZAWIE
 WARSZAWA UL. SOBIESKIEGO 9

MBP modular sp. z o.o.
 ul. H. Sienkiewicza 6d
 50-335 Wrocław
 tel / fax 071 321 87 09

DATA	OPIS	PROJEKTANT	DATA
12.2008	ARCH. MAŁEWAŃ ZALESKIE	192/00/DUW	12.2008
12.2008	ARCH. TOMASZ KRUSZYŃSKI	6/00/DUW	12.2008
12.2008	ARCH. PIOTR KOSIŃKO		12.2008
12.2008	ARCH. MAREK ADZIEL		12.2008
12.2008	ARCH. MARTA MAPŁA		12.2008
12.2008	ARCH. WIĘCZ MAJA ŁUMASZEWICZ WOLFF		12.2008
12.2008	ARCH. MONIKA ZALESKIE	11/01/DUW	12.2008

PROJEKT BUDOWLANY PRZEBUDOWY POMIESZCZEN NA POTRZEBY PRACOWNI REZONANSU MAGNETYCZNEGO I RTG NA TERENIE INSTYTUTU PSYCHIATRII I NEUROLOGII W WARSZAWIE PRZY UL. SOBIESKIEGO 9, OZ. NR 1-05 36

RYZYT PARTERU - FRAGMENT 1:100 A3